



ČERPAČÍ JÍMKA PROMINENT

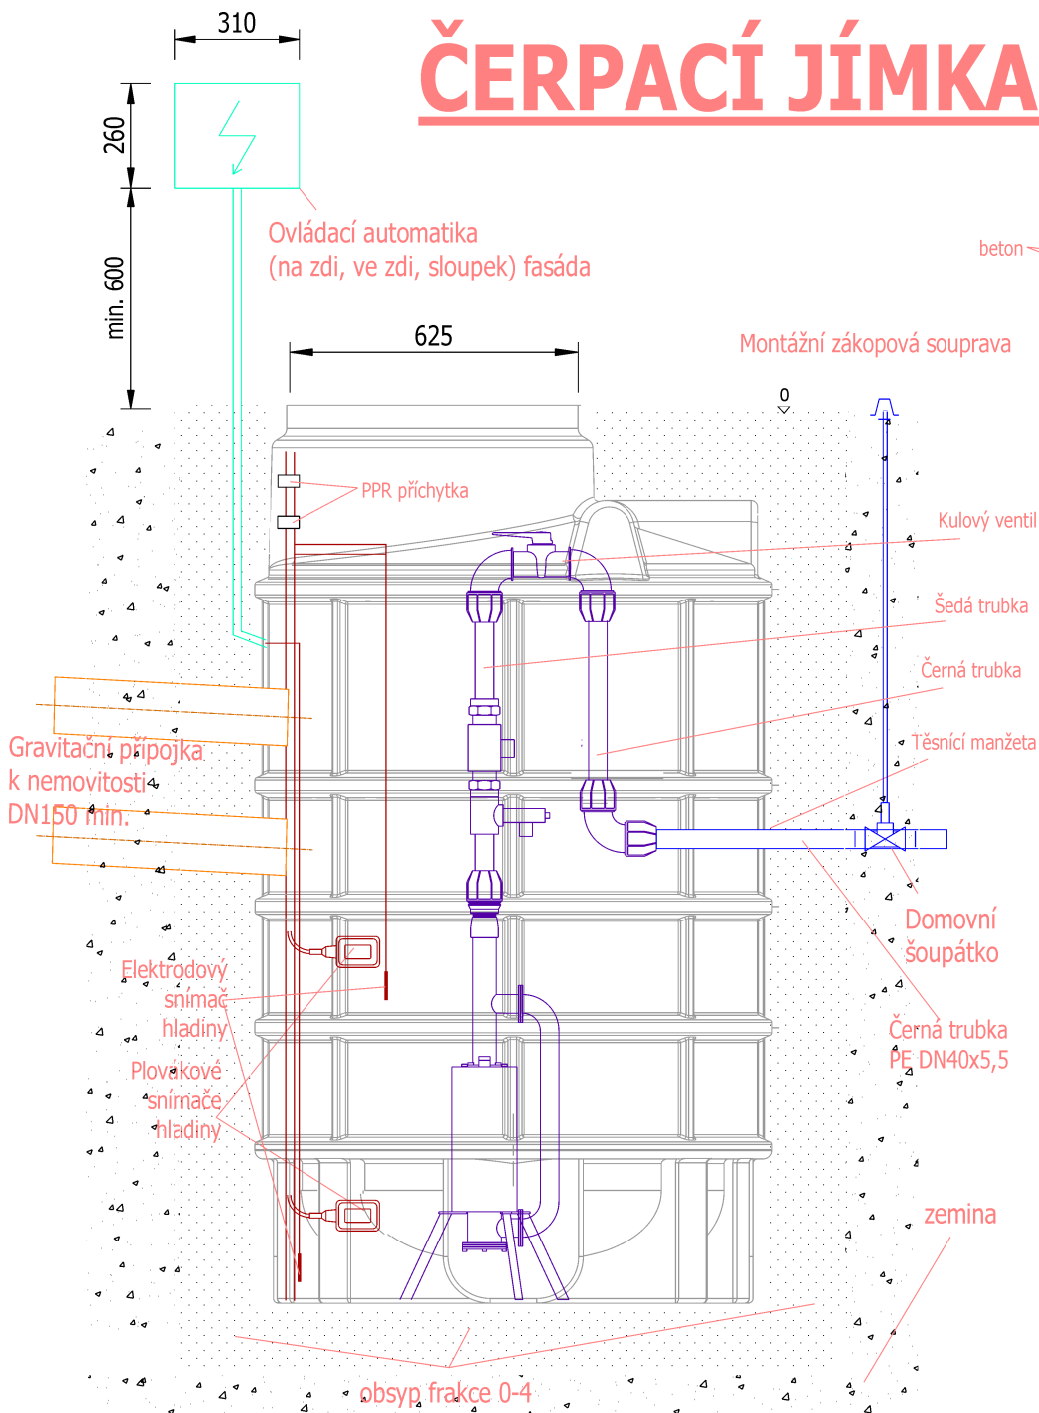

betonová roznášecí deska musí roznést tíhu na poklop do okolního terénu, tak aby nebyla zatížena plastová jímka. Použije se betonový (litinový) poklop a patřičným prstencem pro potřebné zatížení.

ULOŽENÍ V MÍSTĚ S VÝSKYTEM SPODNÍ VODY

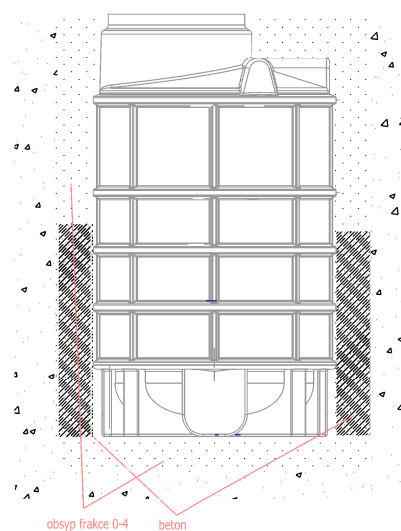

Elektro přívod:

Do místa, kde bude umístěna ovládací automatika, je třeba přivést napájecí kabel z domovního rozvaděče. Napájecí kabel je nutno zapojit na jistič 10A charakteristiky B (pro jednofázový přívod 10A charakteristiky B). Typ napájecího (přívodního) kabelu CYKY-J 5x2,5. Proudový chránič je součástí automatiky. Na elektro přívod musí být vystavena revize.

Propojení kabelového vedení (silové a ovládací):

Mezi šachtu a ovládací automatiku je potřeba položit chráničku D50 v min. hloubce 30 cm pod chodníkem, 60cm ostatní terén, 100cm vjezd.

Napojení nátok z domu:

Do místa výkopu pro šachtu je nutné přivést gravitační nátok kanalizace z domu (lze provést i po montáži, před samotným napojením do tlakového řádu).

Připojení k uliční větvi tlakové kanalizace:

Do místa výkopu pro šachtu je nutné přivést výtlačové potrubí, které je napojeno do uliční větve tlakové kanalizace (lze provést i po montáži před samotným spuštěním tlakové kanalizace). Připojení na uliční větev musí být provedeno správcem kanalizace.